

COMUNE DI PITIGLIANO

- REGIONE TOSCANA -
Provincia di Grosseto

PROGETTO DI:

TAVOLA N.5

Scala 1:100 - Data, 18/07/2019

PIANO ATTUATIVO E CONTESTUALE VARIANTE (ART. 107, COMMA 3 DELLA L.R.T. 65/2014) SEMPLIFICATA (ART. 30, COMMA 2 L.R.T. 65/2014) PER REALIZZAZIONE DELLE PREVISIONI DI CUI ALLA SCHEDA PROGETTO PIT03/P IN PITIGLIANO CAPOLUOGO.

Argomento:

MANUFATTI EDILIZI ESISTENTI

Descrizione:

Planimetrie e profili altimetrici dei fronti dei manufatti edilizi esistenti


IL PROPONENTE

Via Fratelli Cervi,168 Bagnore Santa Fiora (GR)

I PROGETTISTI


Ing. Fabrizio Casciani - Geom. Marco Francardi

A termine delle vigenti leggi sui diritti d'autore questo disegno non potrà essere copiato, riprodotto o comunicato ad altre persone o ditte senza l'autorizzazione del progettista e del committente

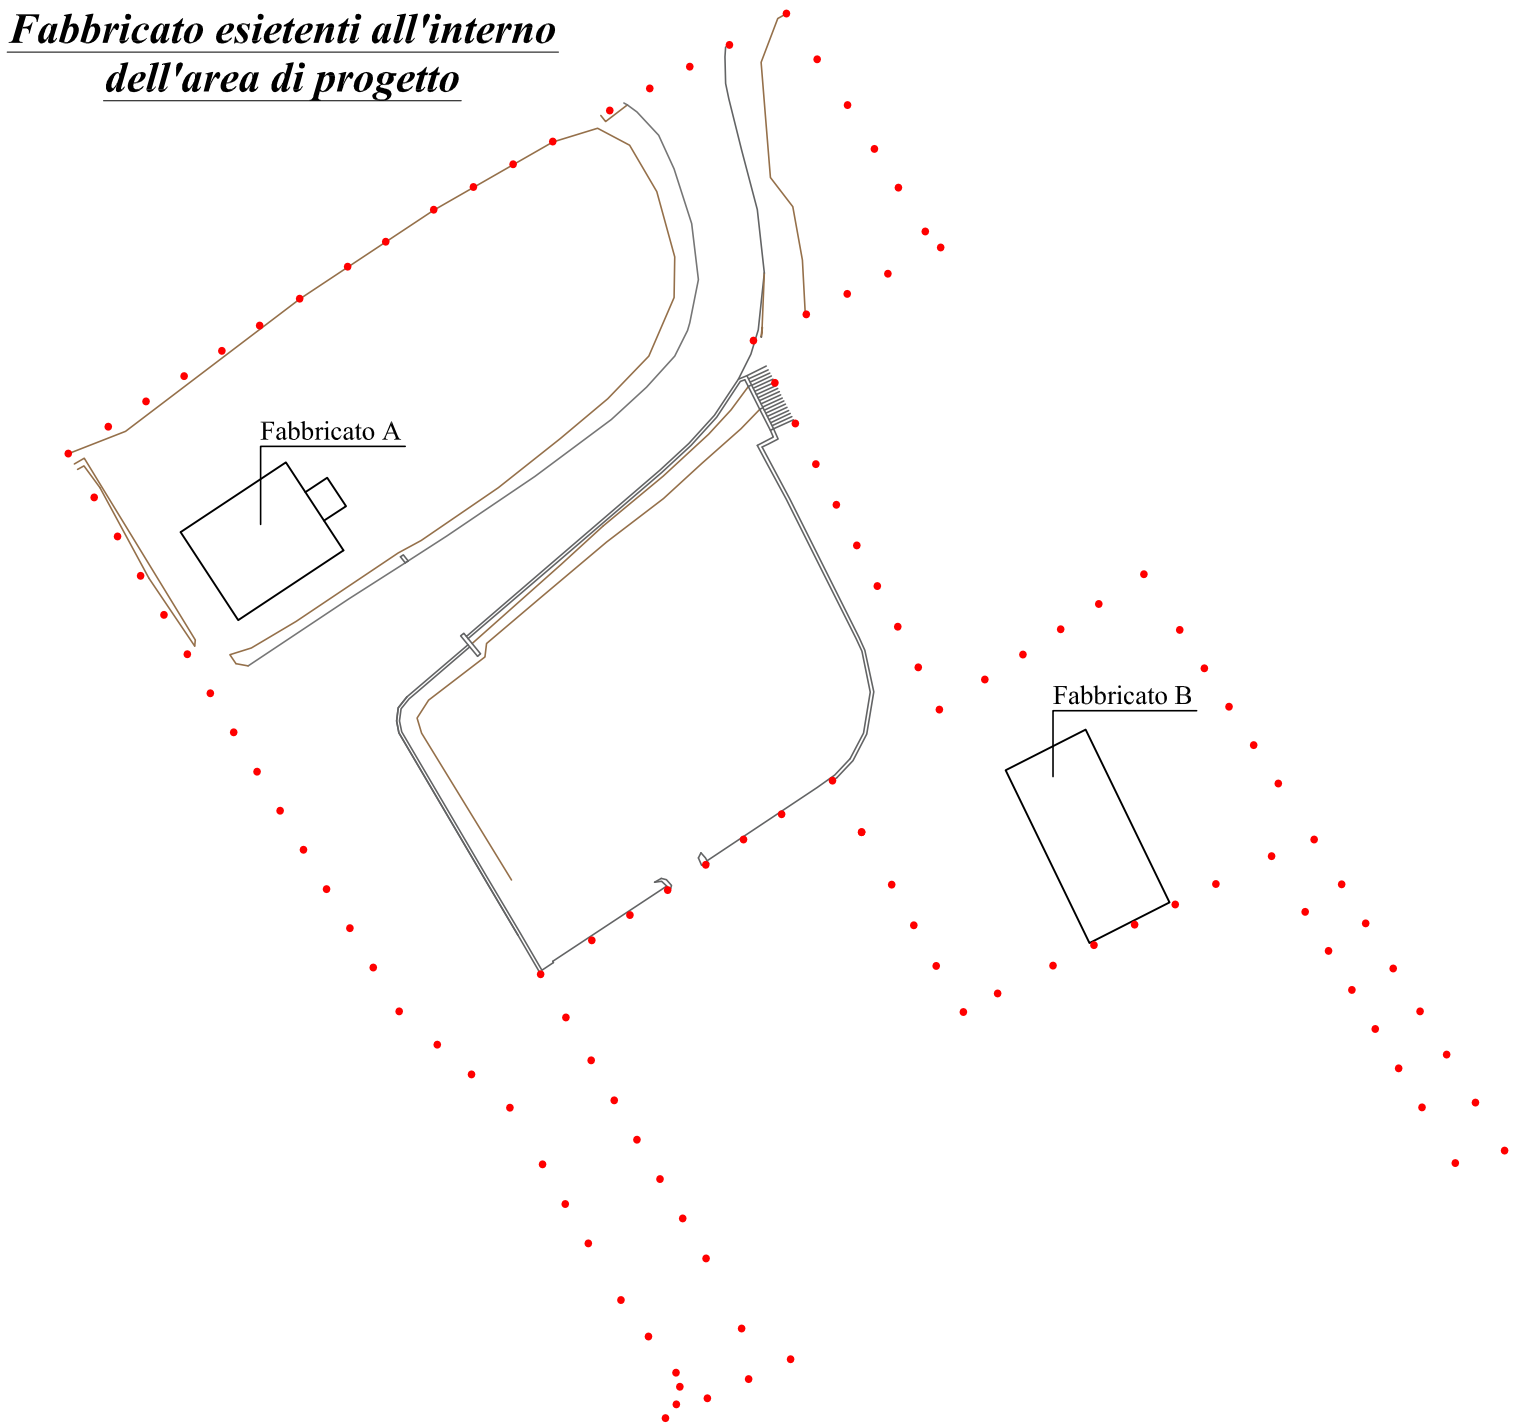


Fabbricato A - Abitazioni un tempo utilizzate dal custode della cantina ad oggi in disuso


Scala 1:100

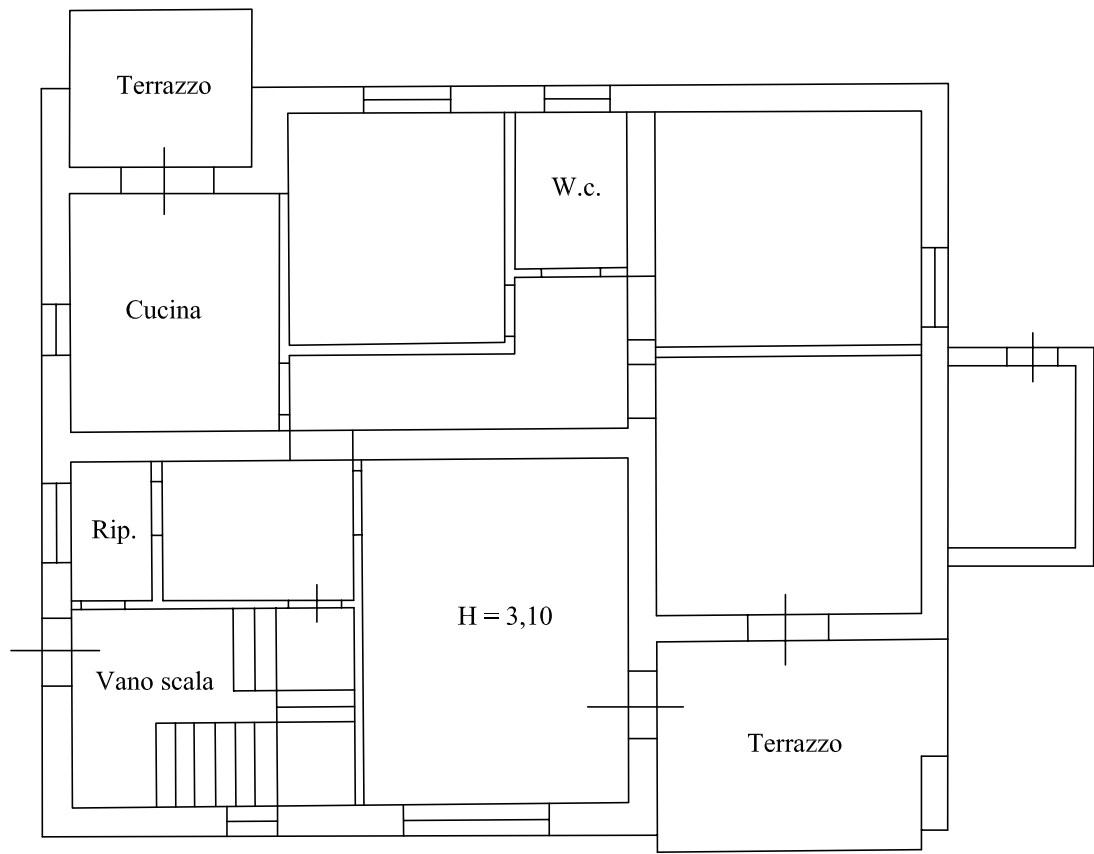


PIANTA PIANO TERRA

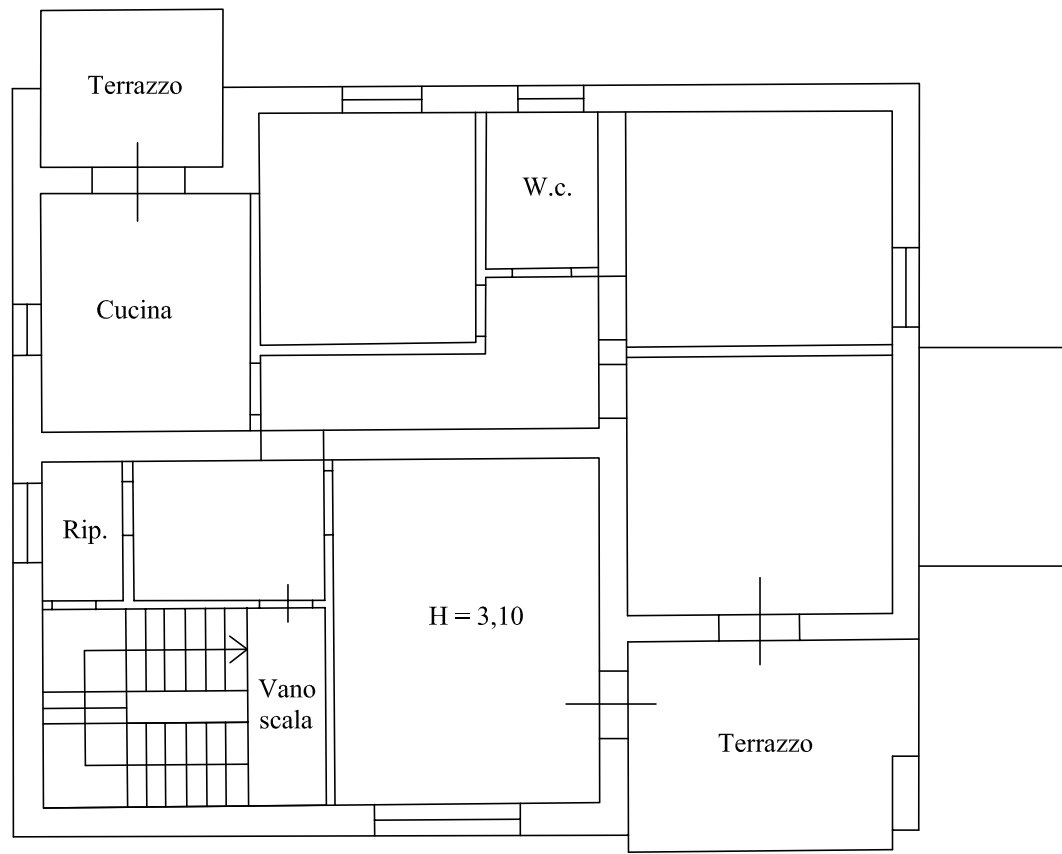


PIANTA PIANO PRIMO

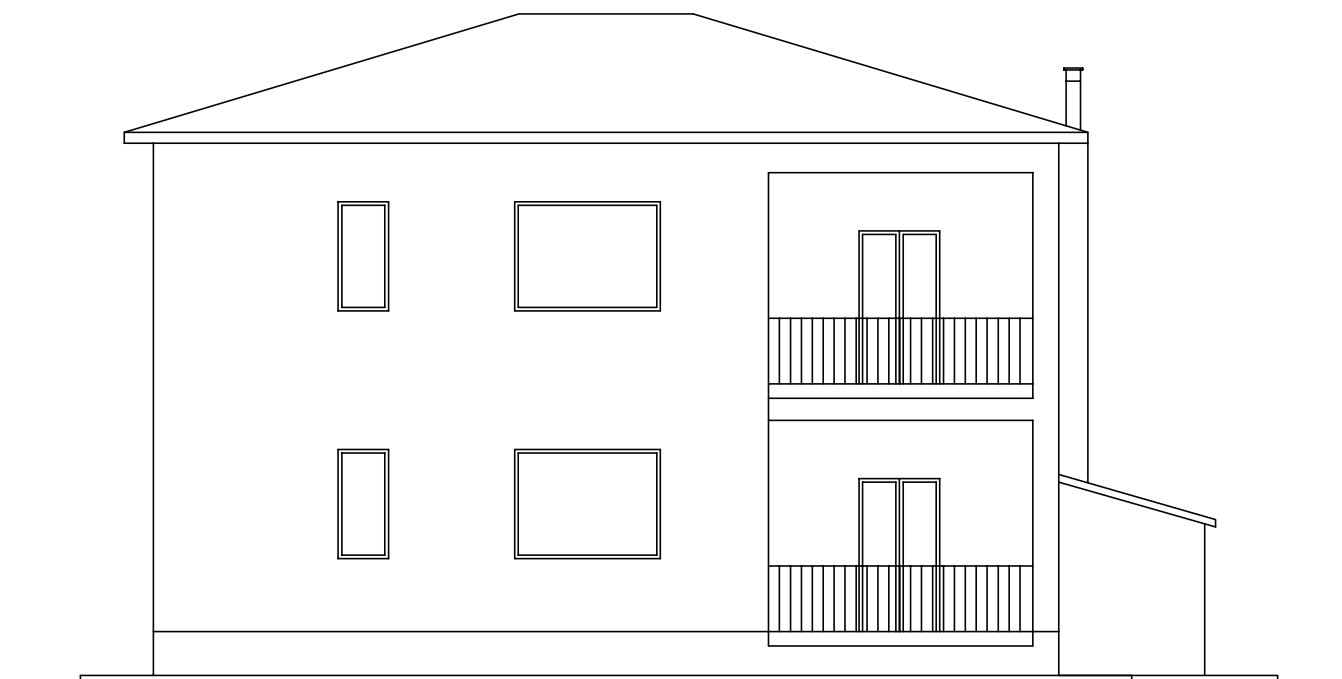


Prospetto Sud

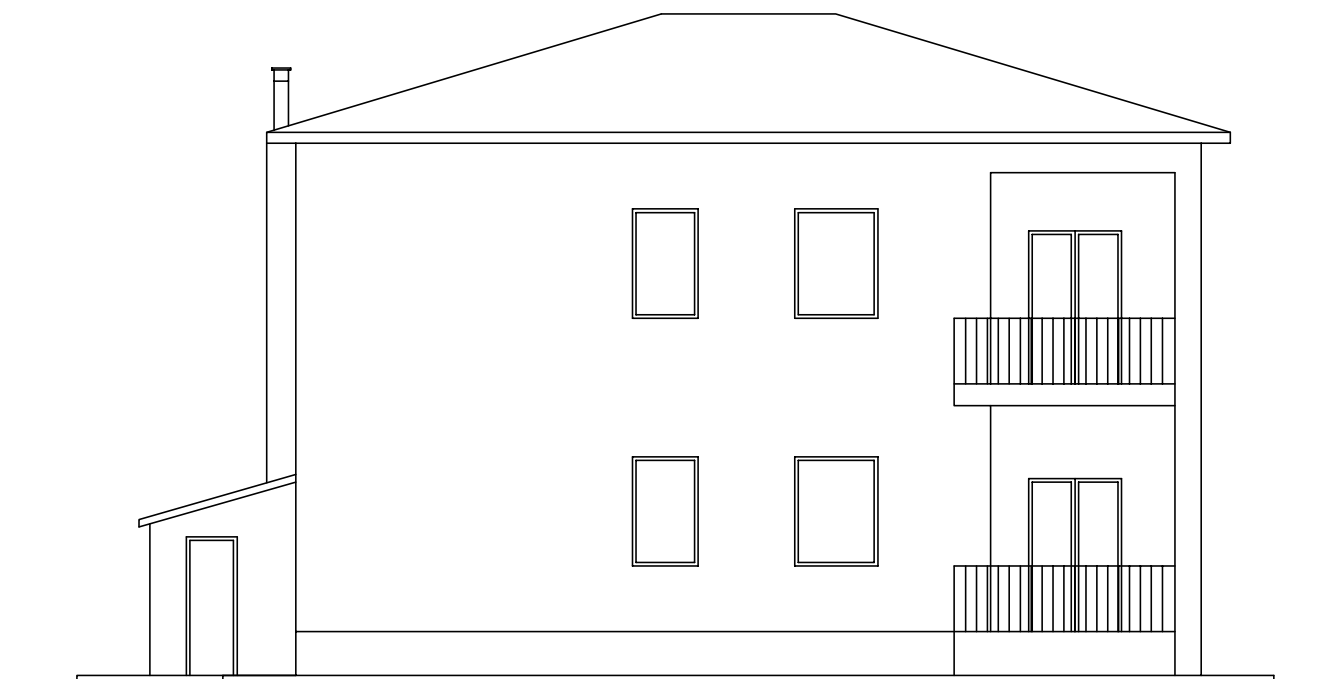

Prospetto Nord

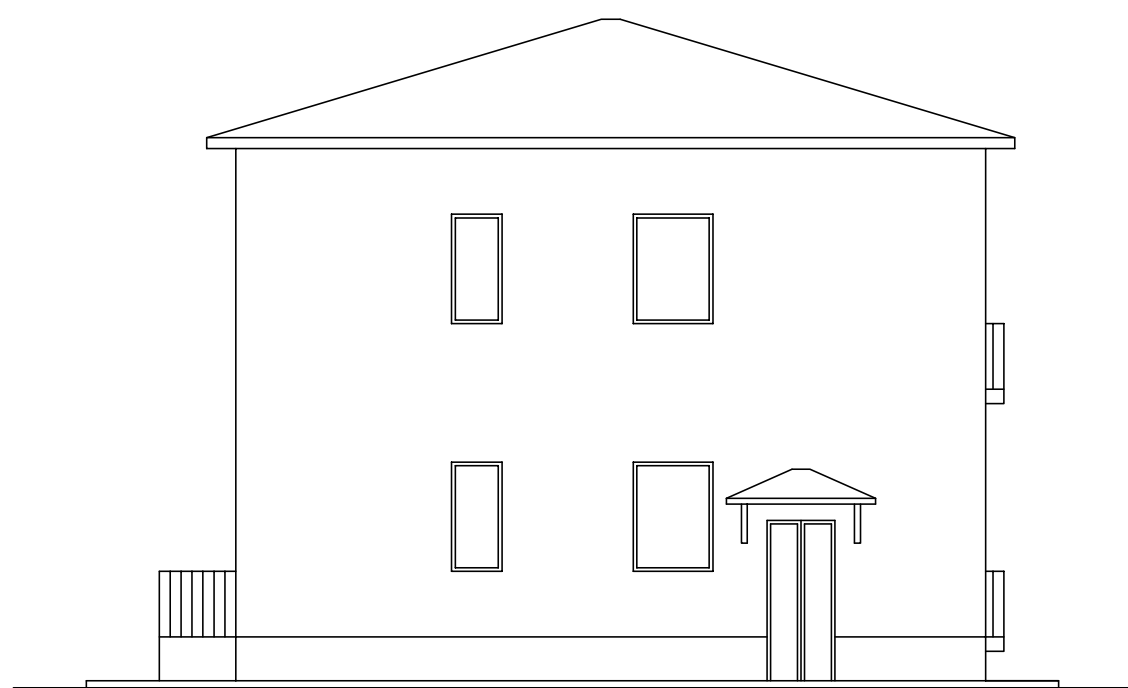


Prospetto Ovest

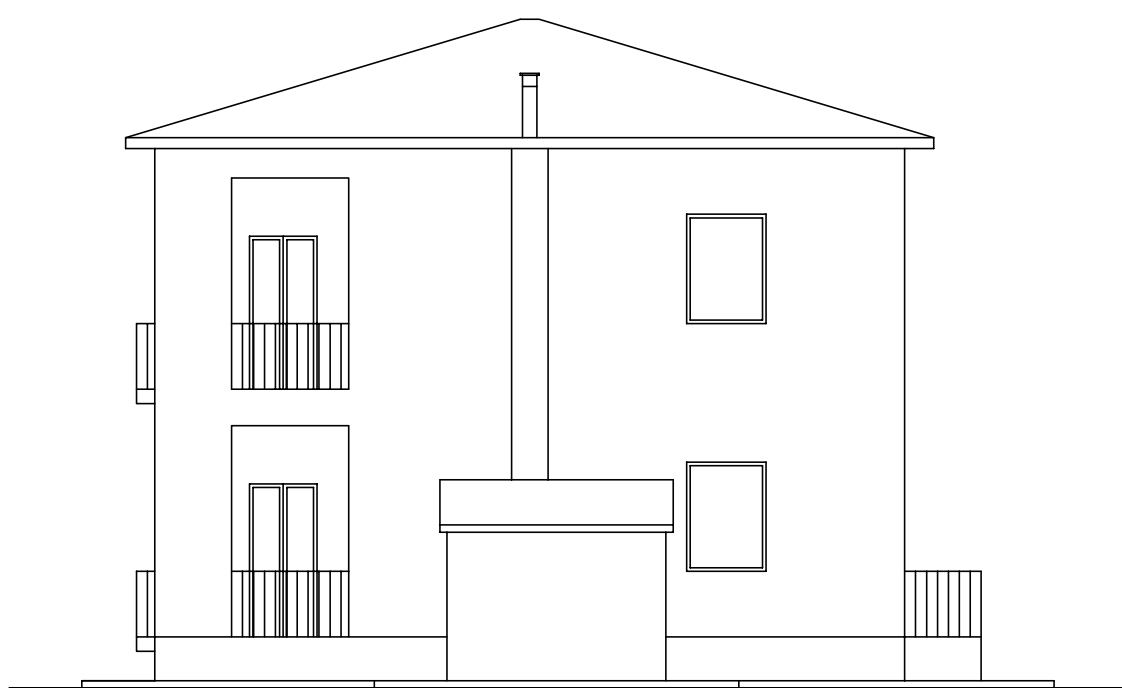


Prospetto Est

Fabbricato B - Magazzino utilizzato come deposito dall'amm.ne comunale


Scala 1:100

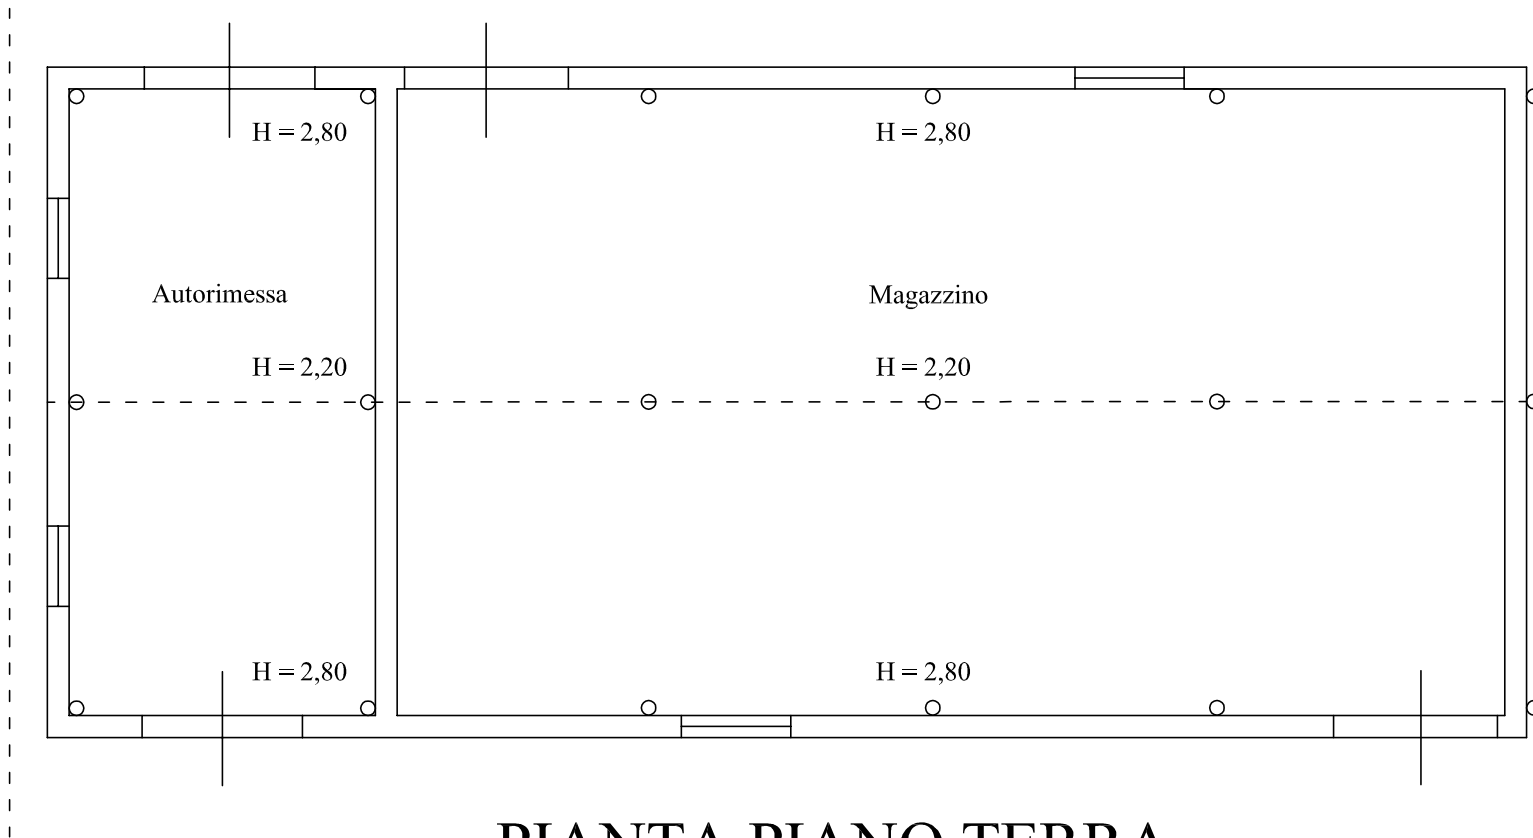


PIANTA PIANO TERRA

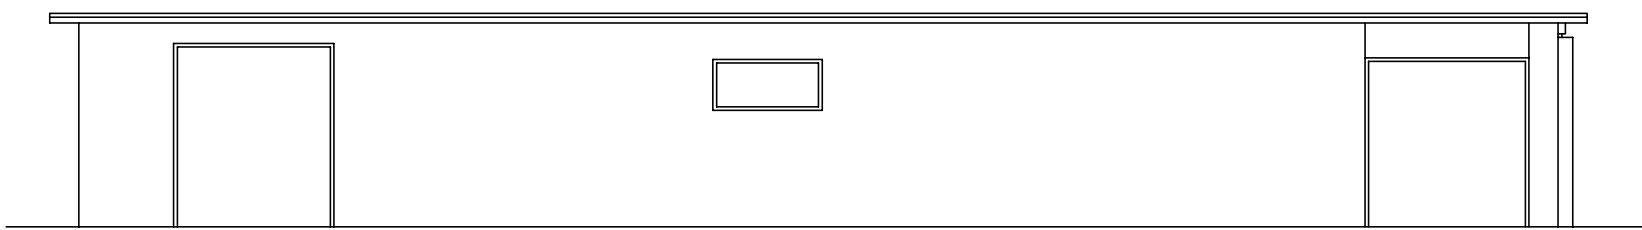


Prospetto Sud

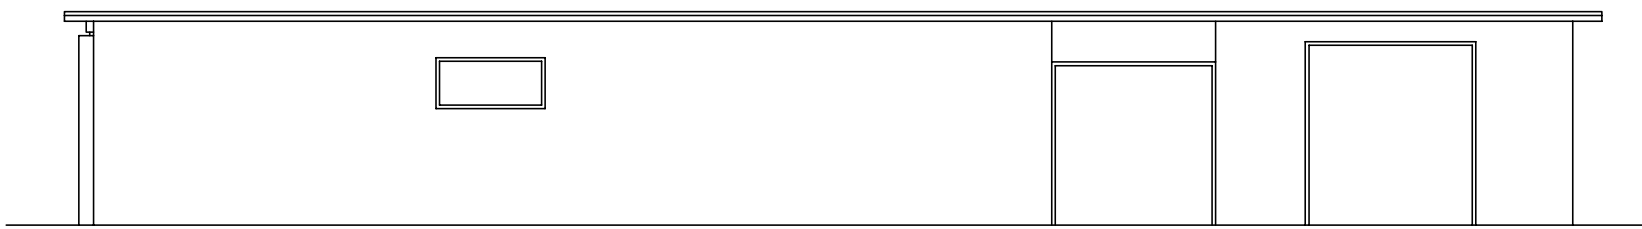

Prospetto Nord

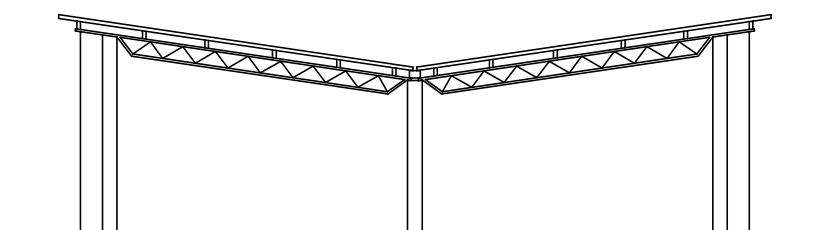

Prospetto Est

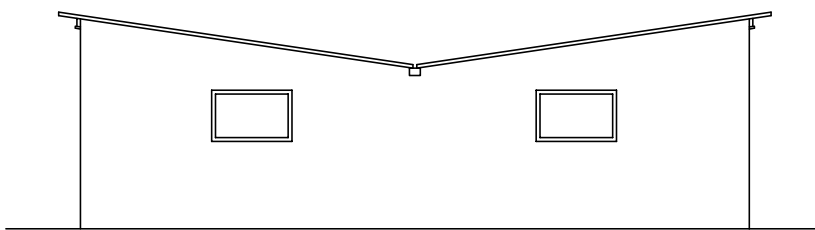

Prospetto Ovest