

COMUNE DI PITIGLIANO


- REGIONE TOSCANA -
Provincia di Grosseto

PROGETTO DI:

TAVOLA N.8

Scala 1:400 - Data, 18/07/2019


PIANO ATTUATIVO E CONTESTUALE VARIANTE (ART. 107, COMMA 3 DELLA L.R.T. 65/2014) SEMPLIFICATA (ART. 30, COMMA 2 L.R.T. 65/2014) PER REALIZZAZIONE DELLE PREVISIONI DI CUI ALLA SCHEDA PROGETTO PIT03/P IN PITIGLIANO CAPOLUOGO.

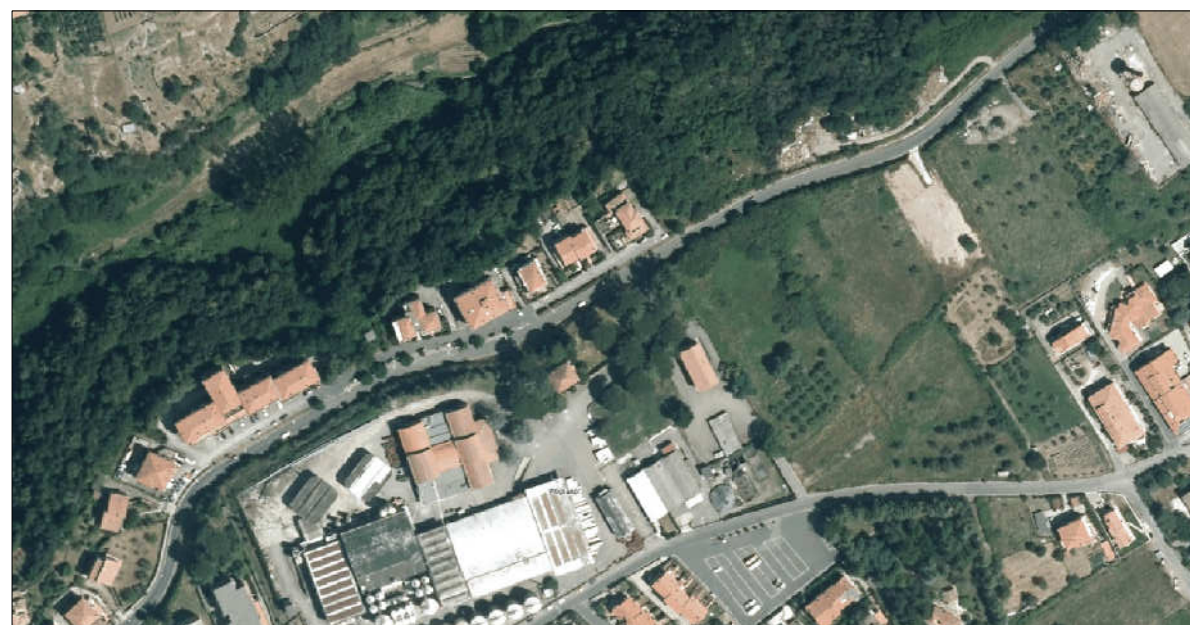

Argomento: OPERE E IMPIANTI DI INTERESSE PUBBLICO

Descrizione: *Planimetria dell'area di progetto
Impianto fognatura acque bianche e nere*

IL PROPONENTE

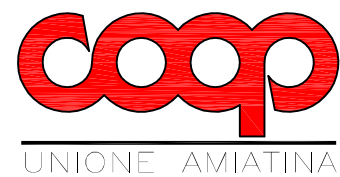

Via Fratelli Cervi, 168 - Bagnore - Santa Fiora (GR)

I PROGETTISTI

Ing. Fabrizio Casciani - Geom. Marco Francardi



A termine delle vigenti leggi sui diritti d'autore questo disegno non potrà essere copiato, riprodotto o comunicato ad altre persone o ditte senza l'autorizzazione del progettista e del committente

PLANIMETRIA STATO MODIFICATO *Scala 1:400*

