

Comune di Pitigliano

VARIANTE
ai sensi dell'art. 112 della L.R. 65/2014
AL PIANO ATTUATIVO
DI CUI ALLA SCHEDA PROGETTO
PIT03/P
IN PITIGLIANO CAPOLUOGO


Strada Regionale Maremmana n. 74









PROGETTO

INRES
50019 Sesto Fiorentino
Via Tevere 60
Telefono (055) 33671
Fax (055) 3367333

| TAVOLA | SPOSTAMENTO DEL MURO A RETTA PIANTA E SEZIONI - Stato approvato e modificato | | | |
|--------|---|--|----------------------|-----------|
| 07.1 | SCALE 1/200 | | NOME DEL FILE | DATA |
| | 1/100 | | | Feb. 2025 |
| | | | ELABORAZIONE GRAFICA | |

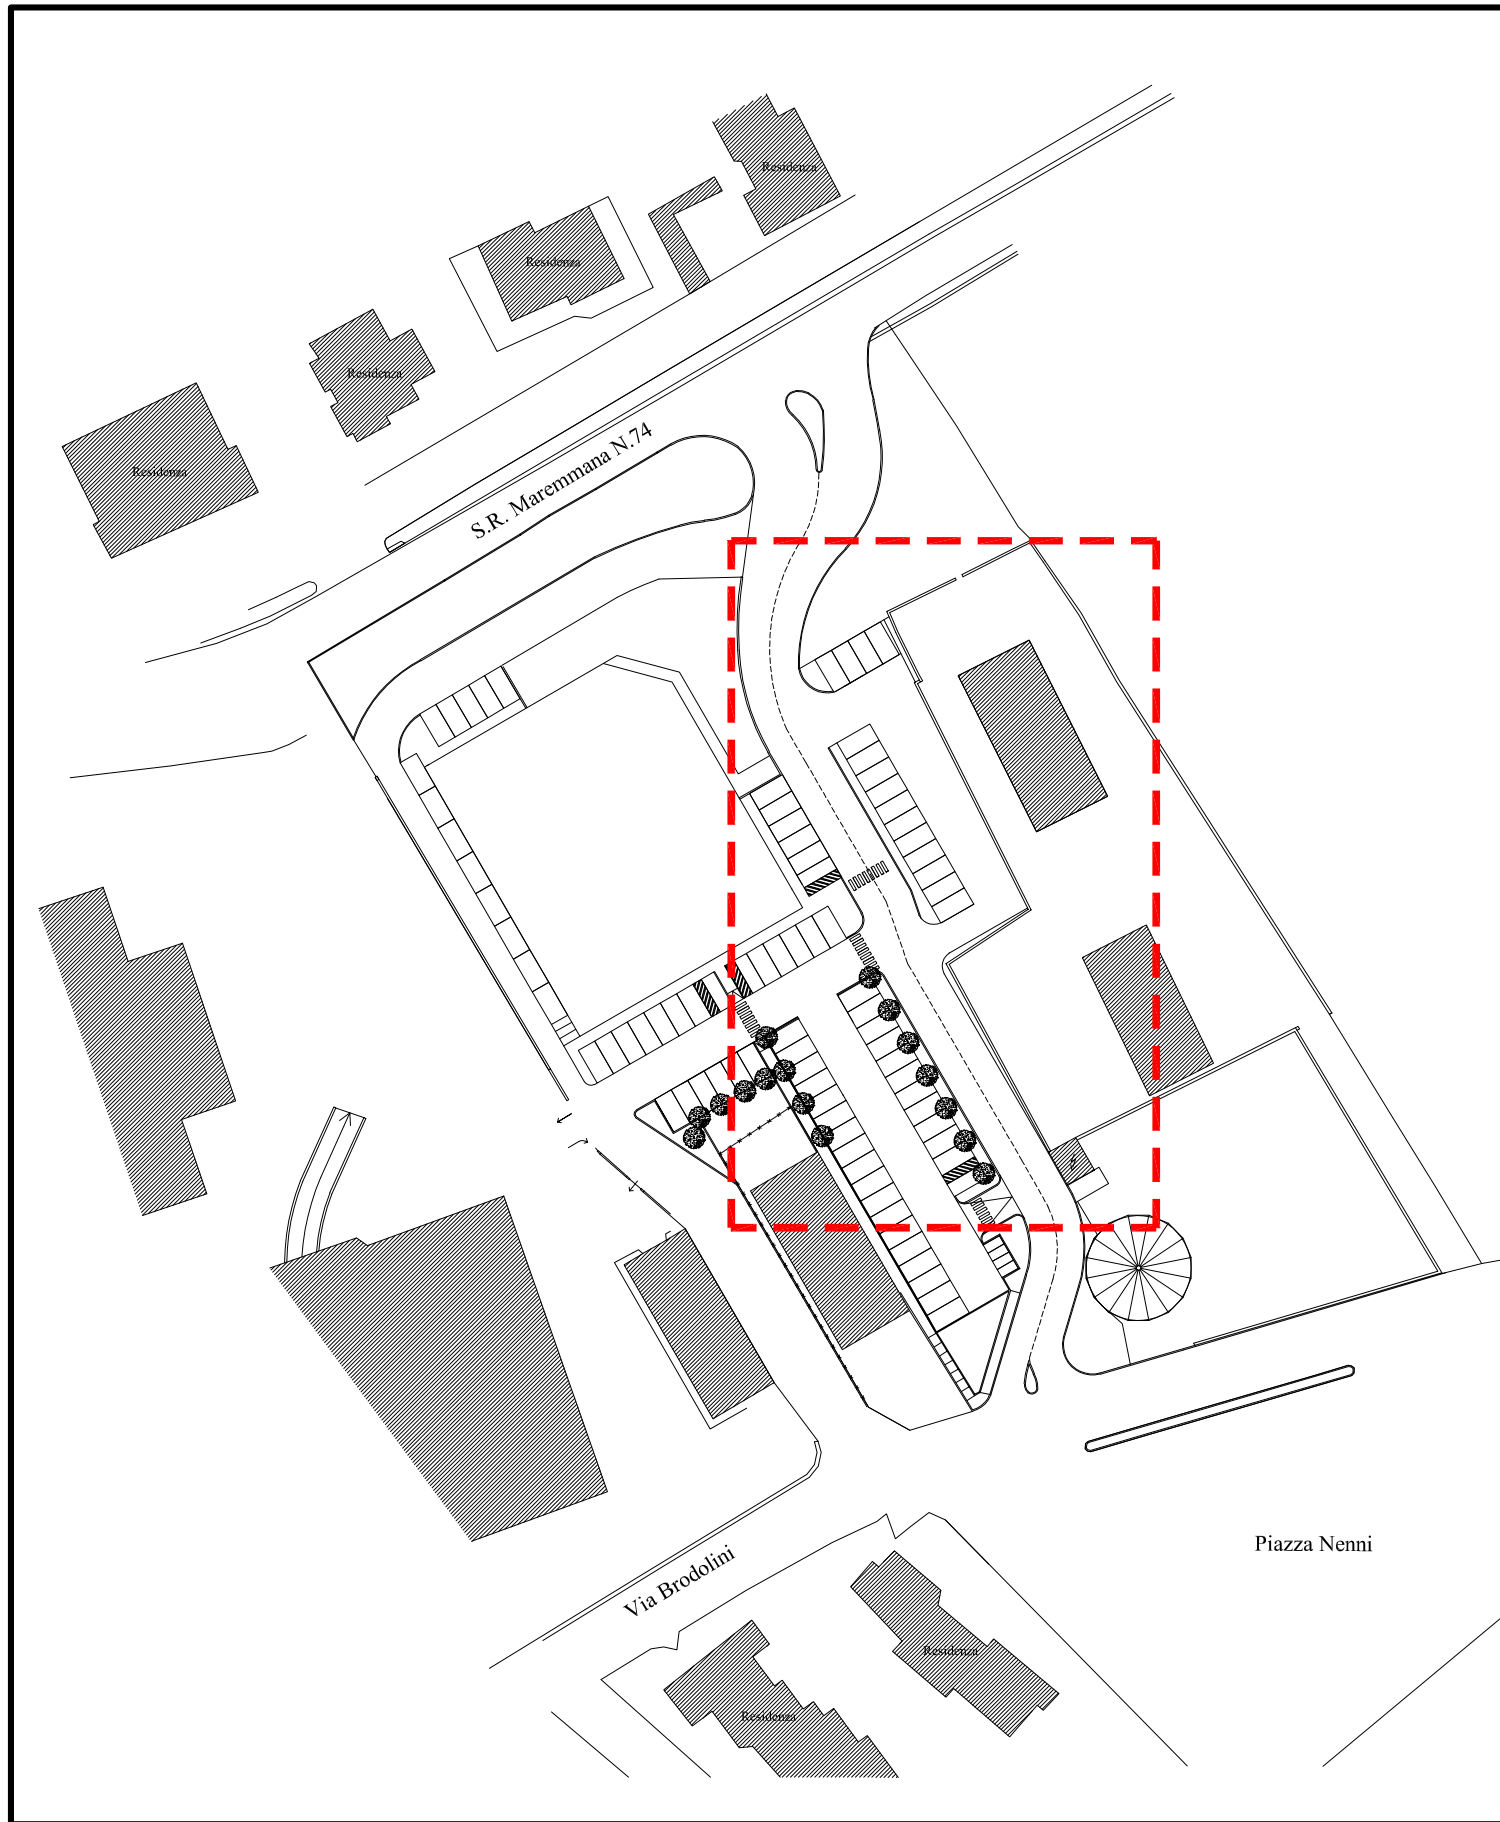

PIANO ATTUATIVO APPROVATO

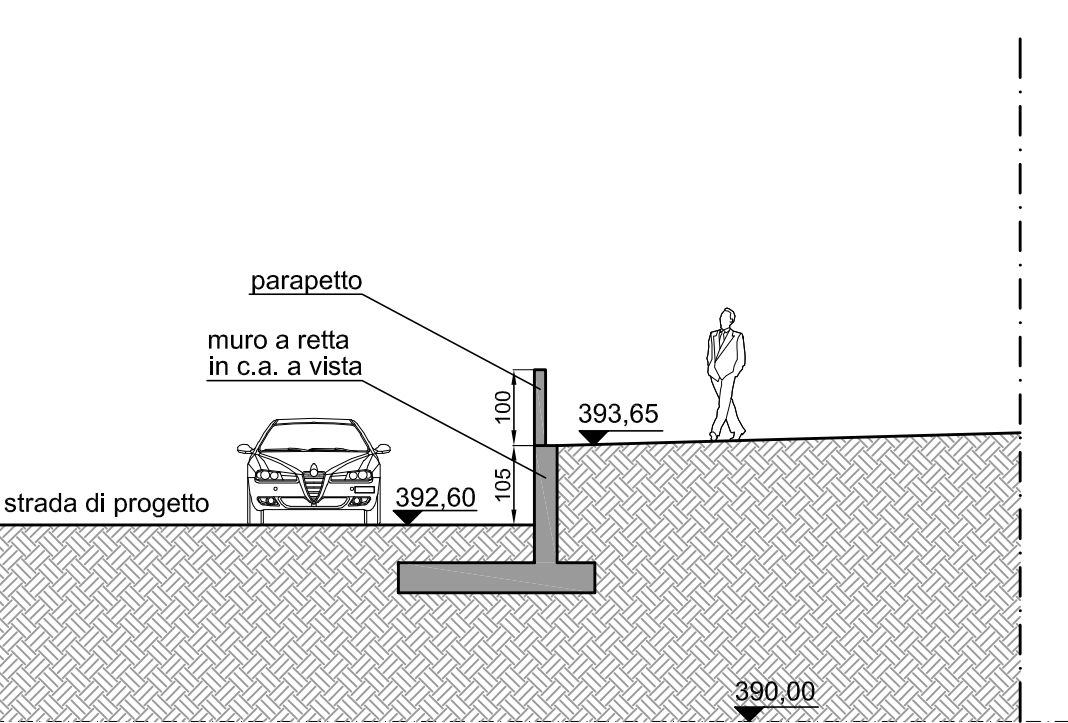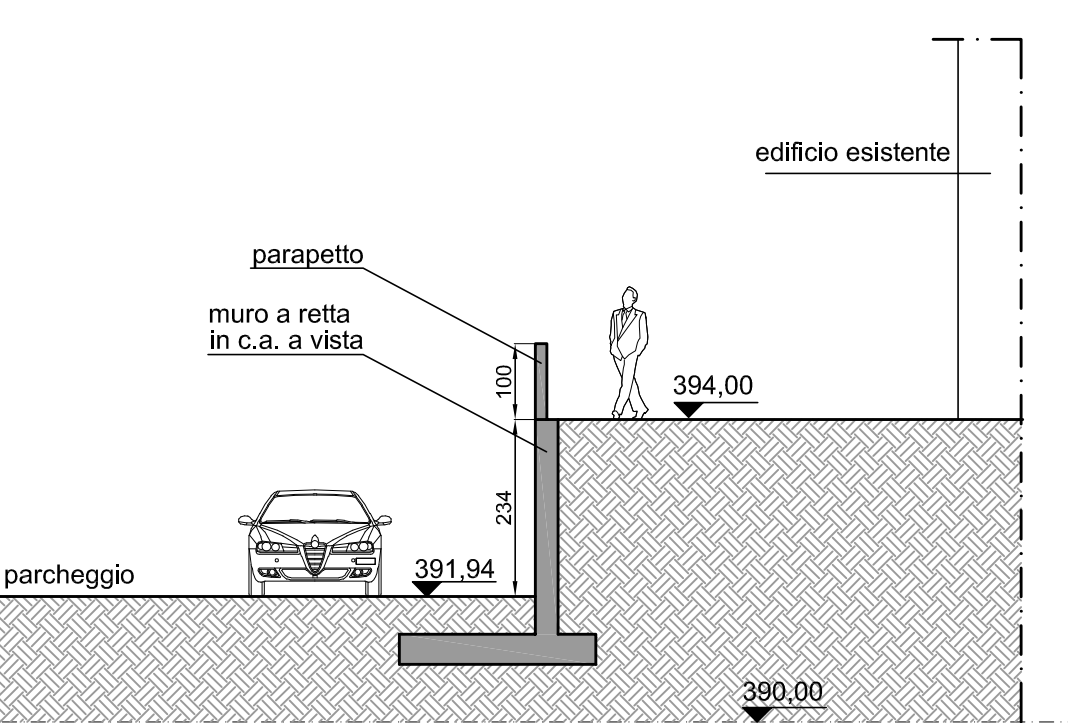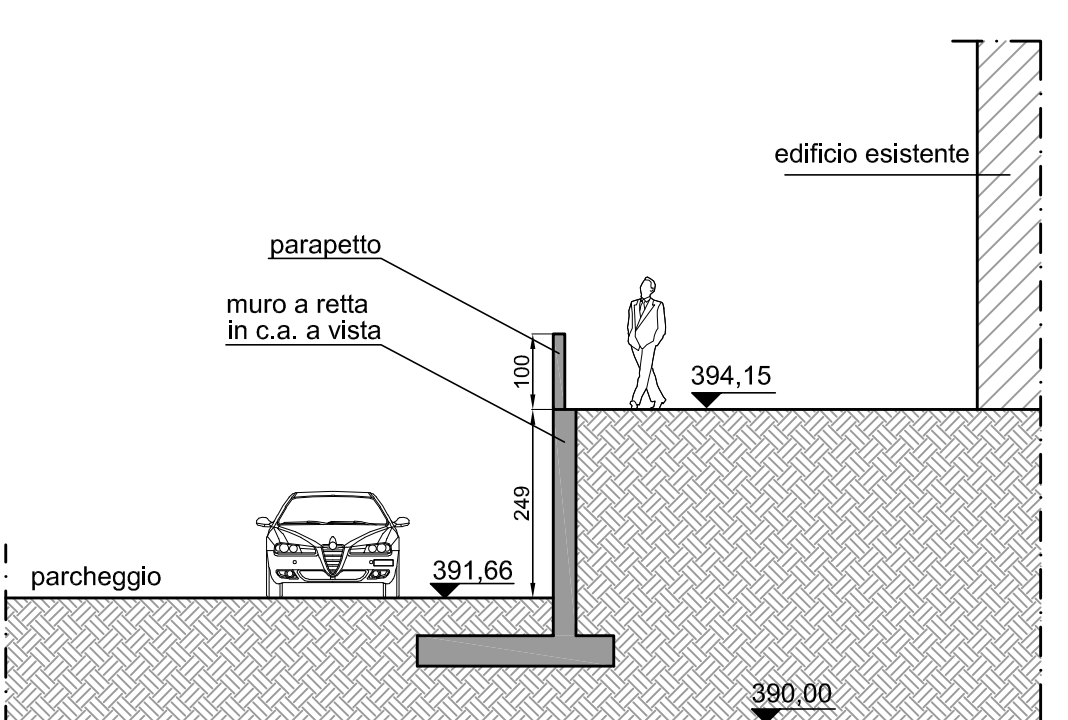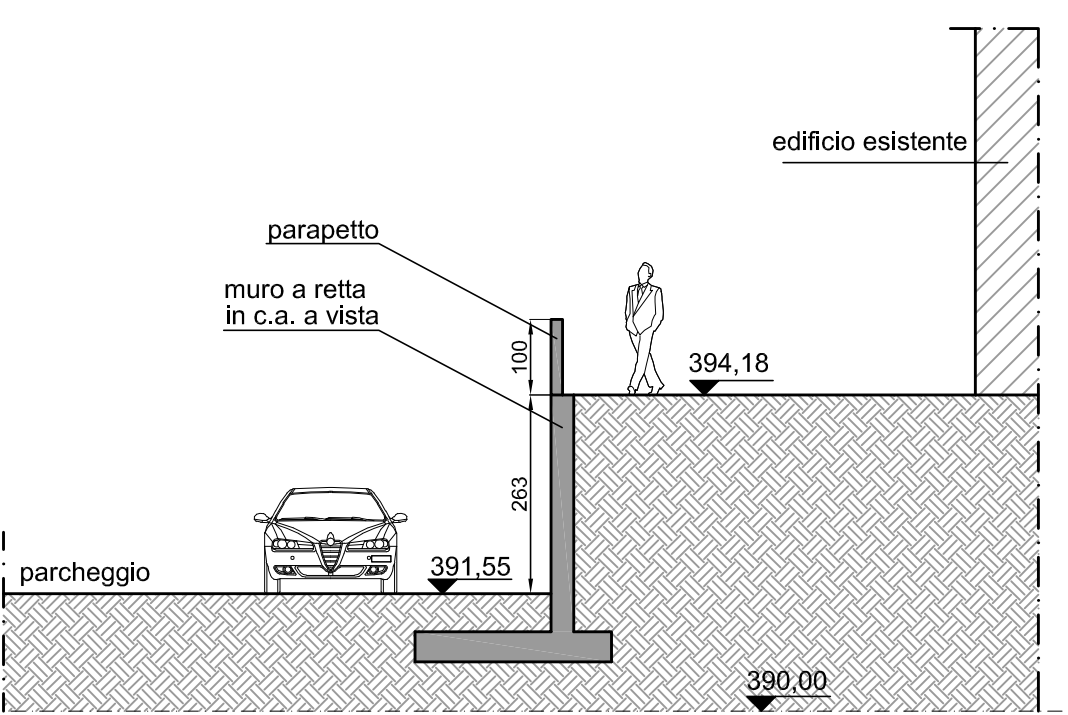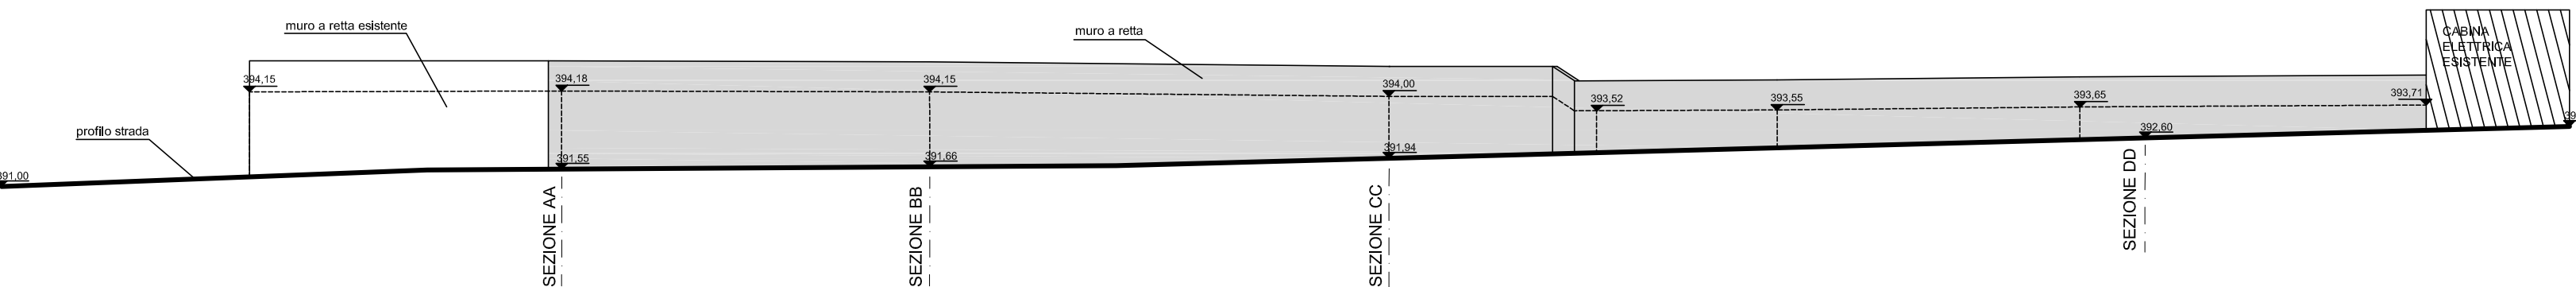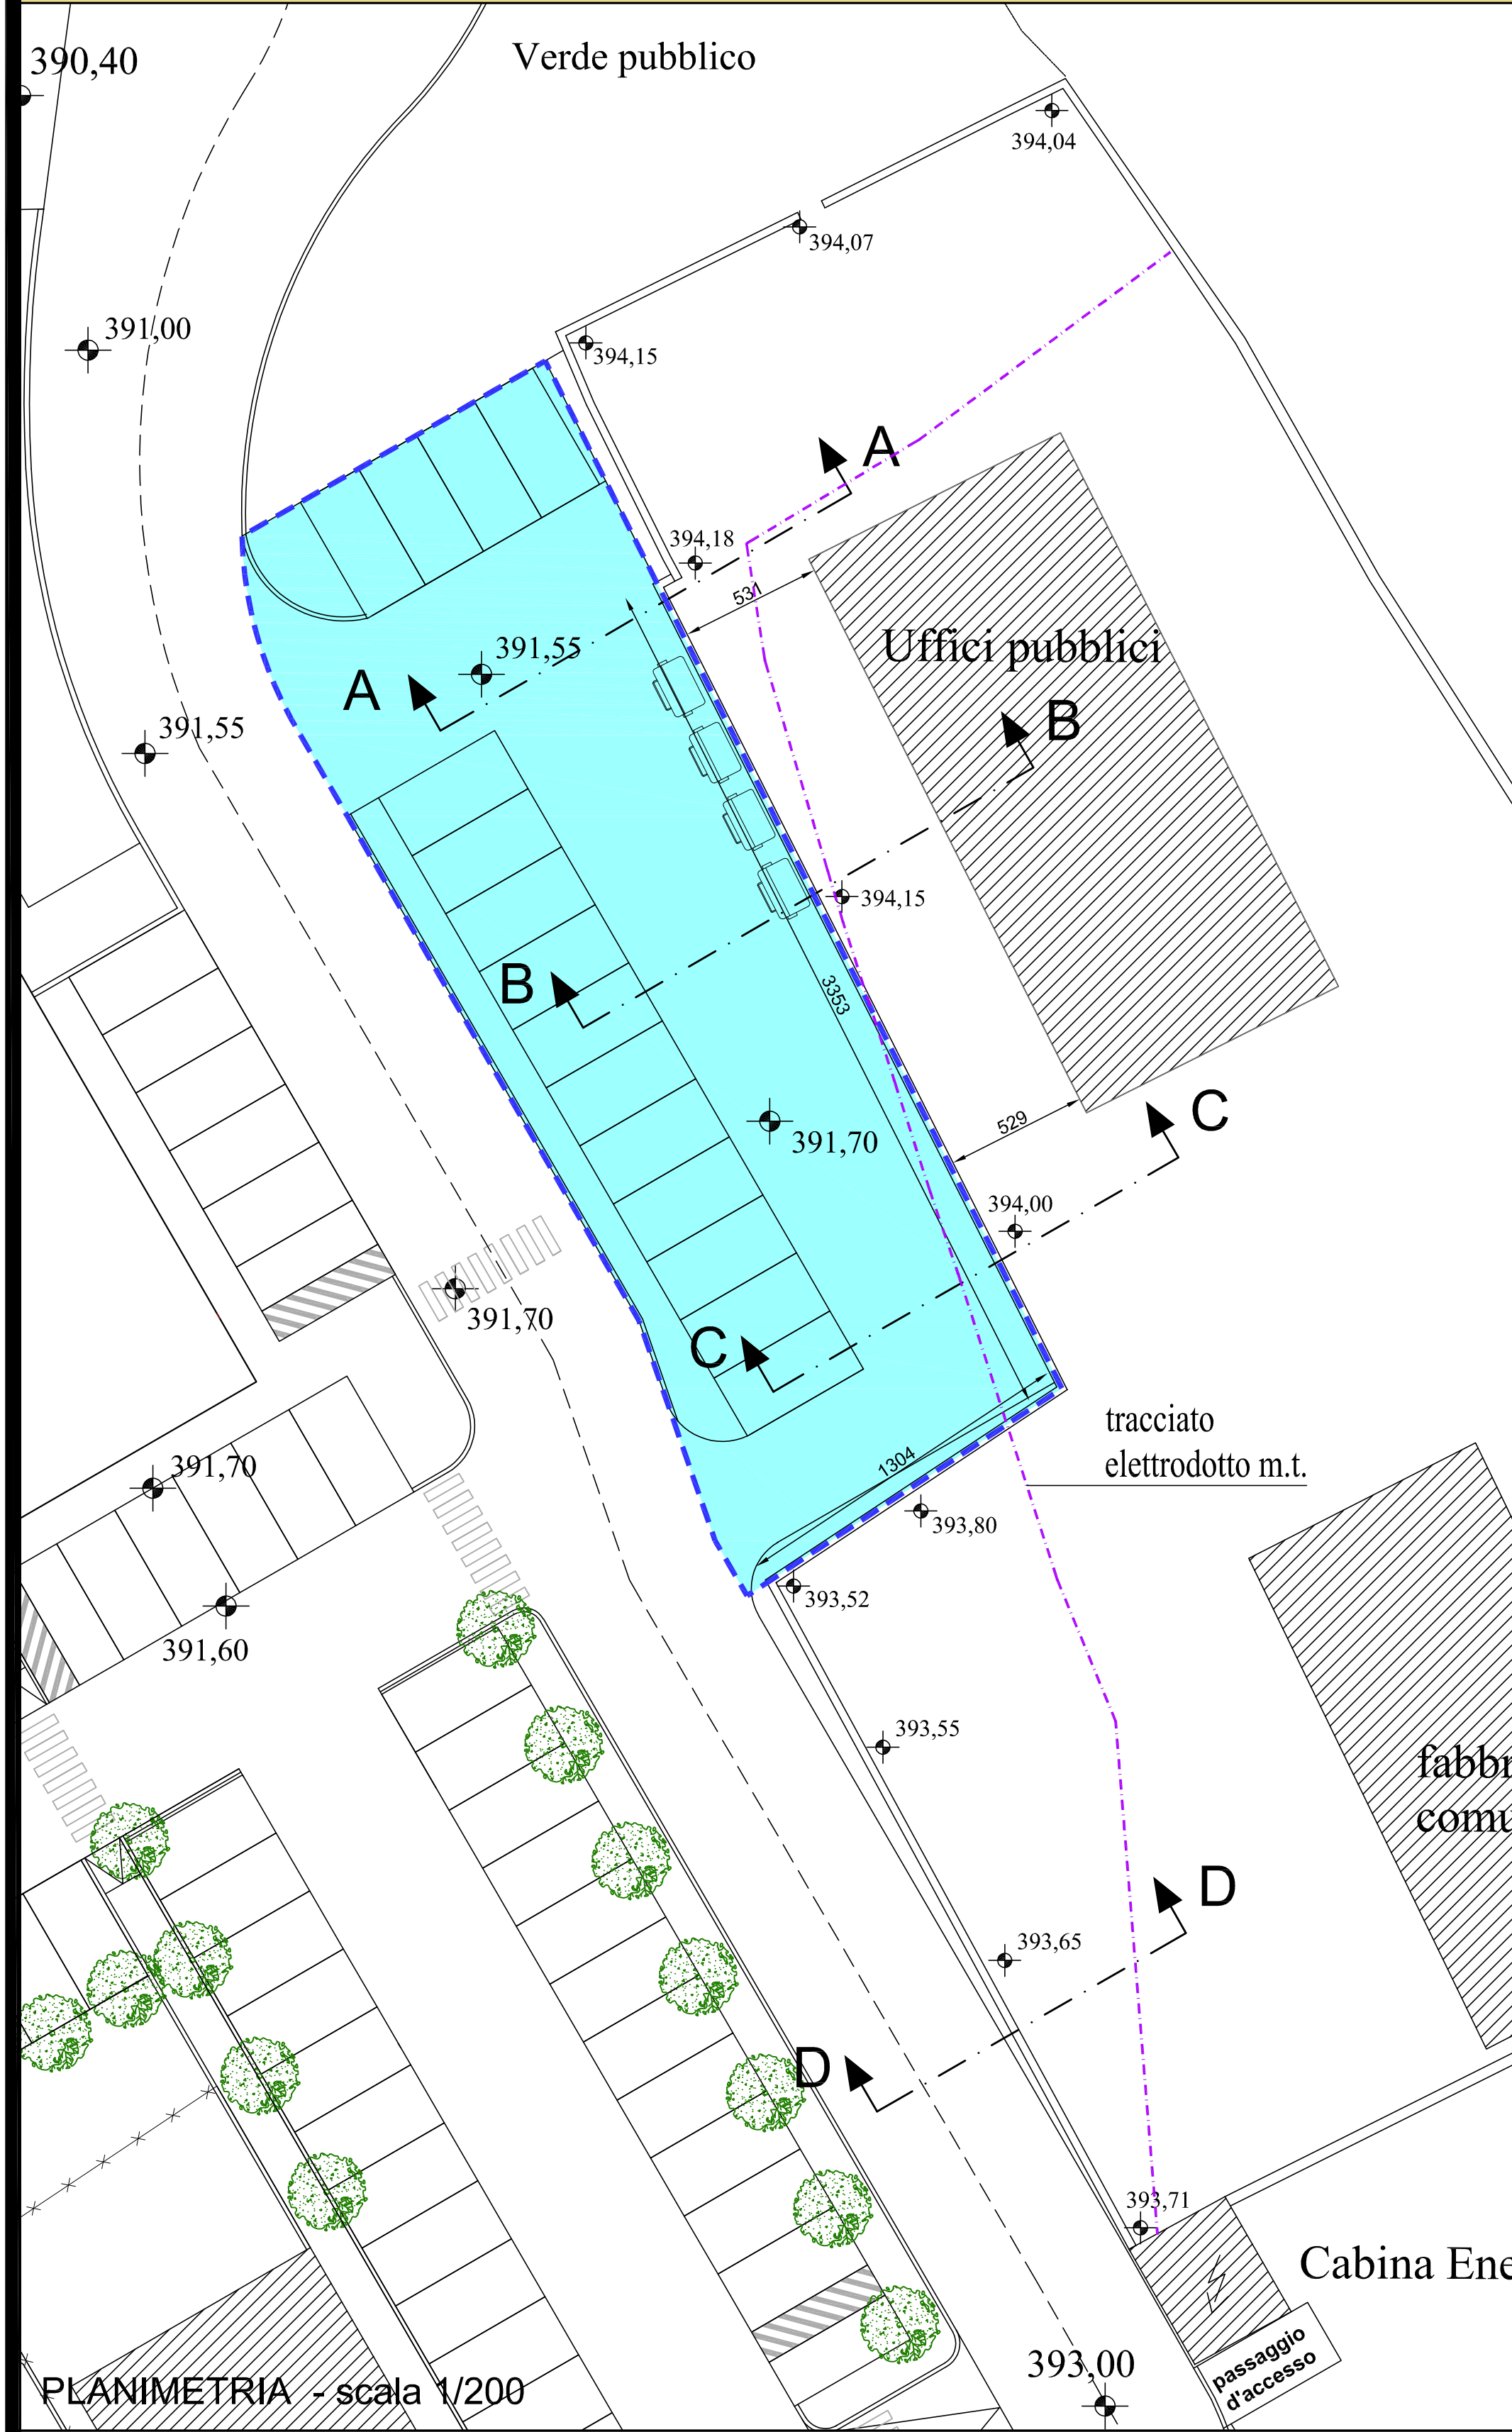

STATO MODIFICATO

