

COMUNE DI PITIGLIANO

- REGIONE TOSCANA -
Provincia di Grosseto

PROGETTO DI:

TAVOLA N.13

Scala 1:200 - Data, 18/07/2019

PIANO ATTUATIVO E CONTESTUALE VARIANTE (ART. 107, COMMA 3 DELLA L.R.T. 65/2014) SEMPLIFICATA (ART. 30, COMMA 2 L.R.T. 65/2014) PER REALIZZAZIONE DELLE PREVISIONI DI CUI ALLA SCHEDA PROGETTO PIT03/P IN PITIGLIANO CAPOLUOGO.



Argomento: VIABILITA' PUBBLICA

Descrizione: Verifica delle prescrizioni impartite dall'Ente gestore in merito all'intersezione stradale
INTEGRAZIONI PROT. ADOPGRO-0012815 DEL 22.05.2018

IL PROPONENTE

coop

UNIONE AMIATINA


Via Frieteh Cervi,108 - Bagore - Santa Fiora (GR)

I PROGETTISTI


Ing. Fabrizio Casciani - Geom. Marco Francardi

Fabrizio Casciani

Marco Francardi

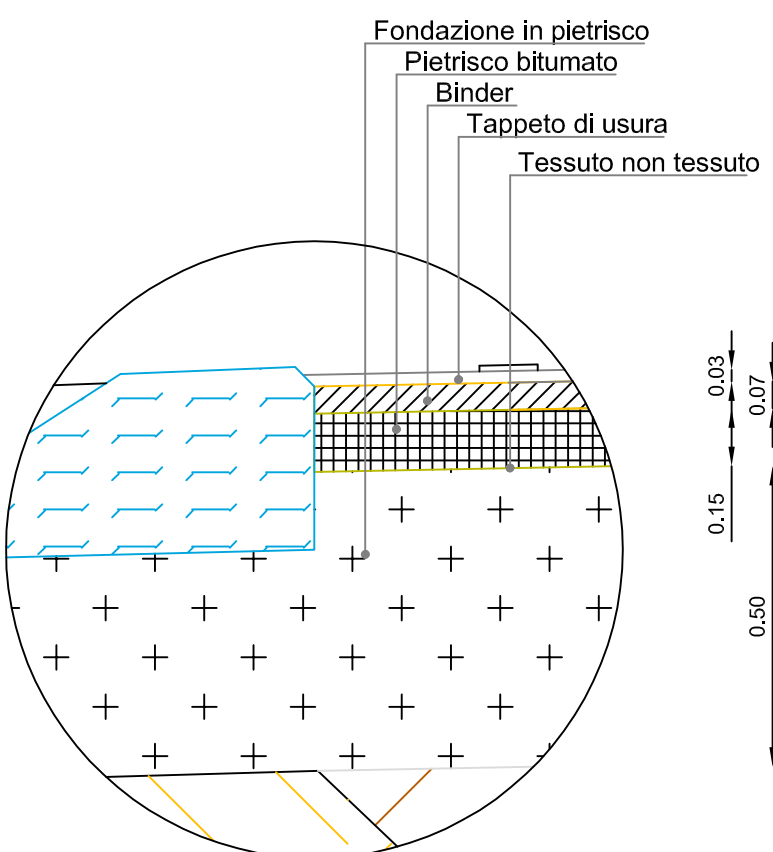


Particolare scala 1:20

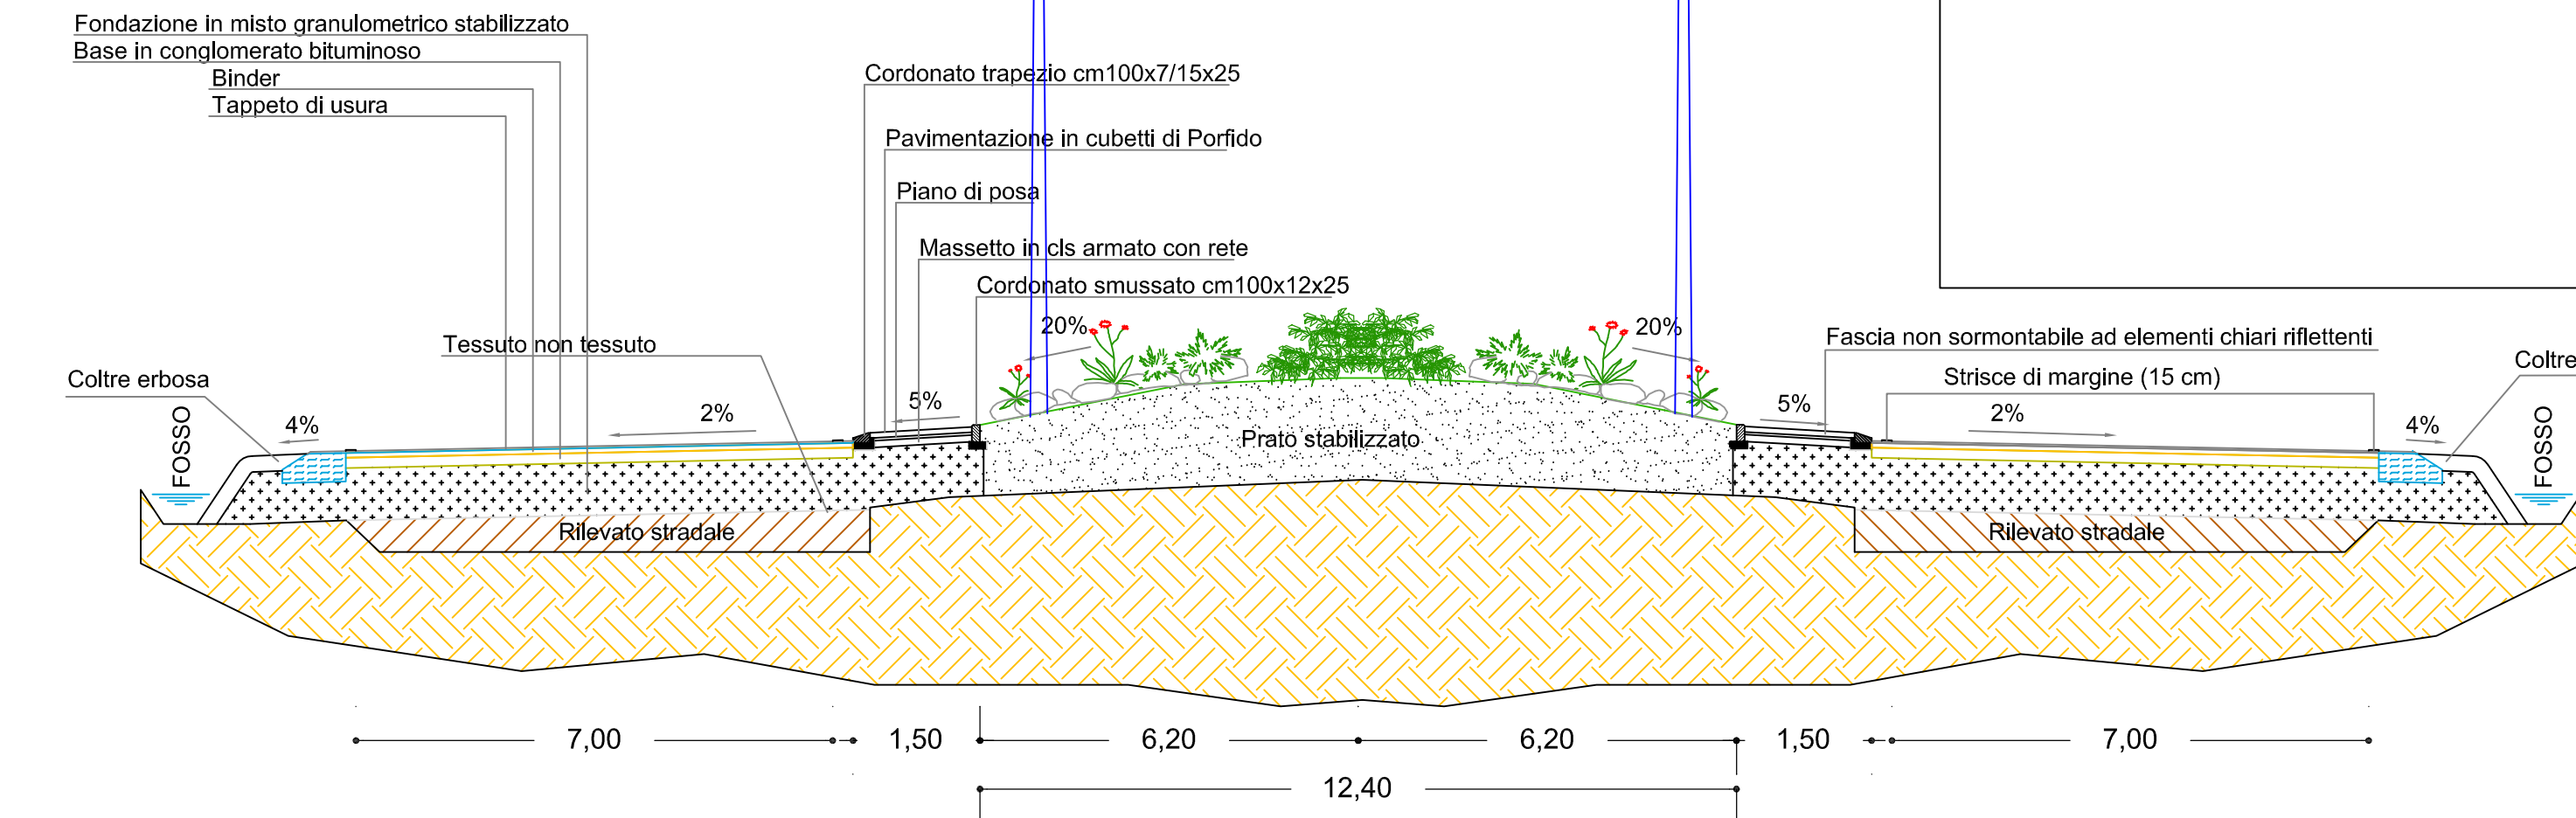

LEGENDA

Tappeto di usura	Pietrisco bitumato	Cordonato in cls vibrato dimensioni 100x12x25	Detriti di cava
Binder	Fondazione in pietrisco		

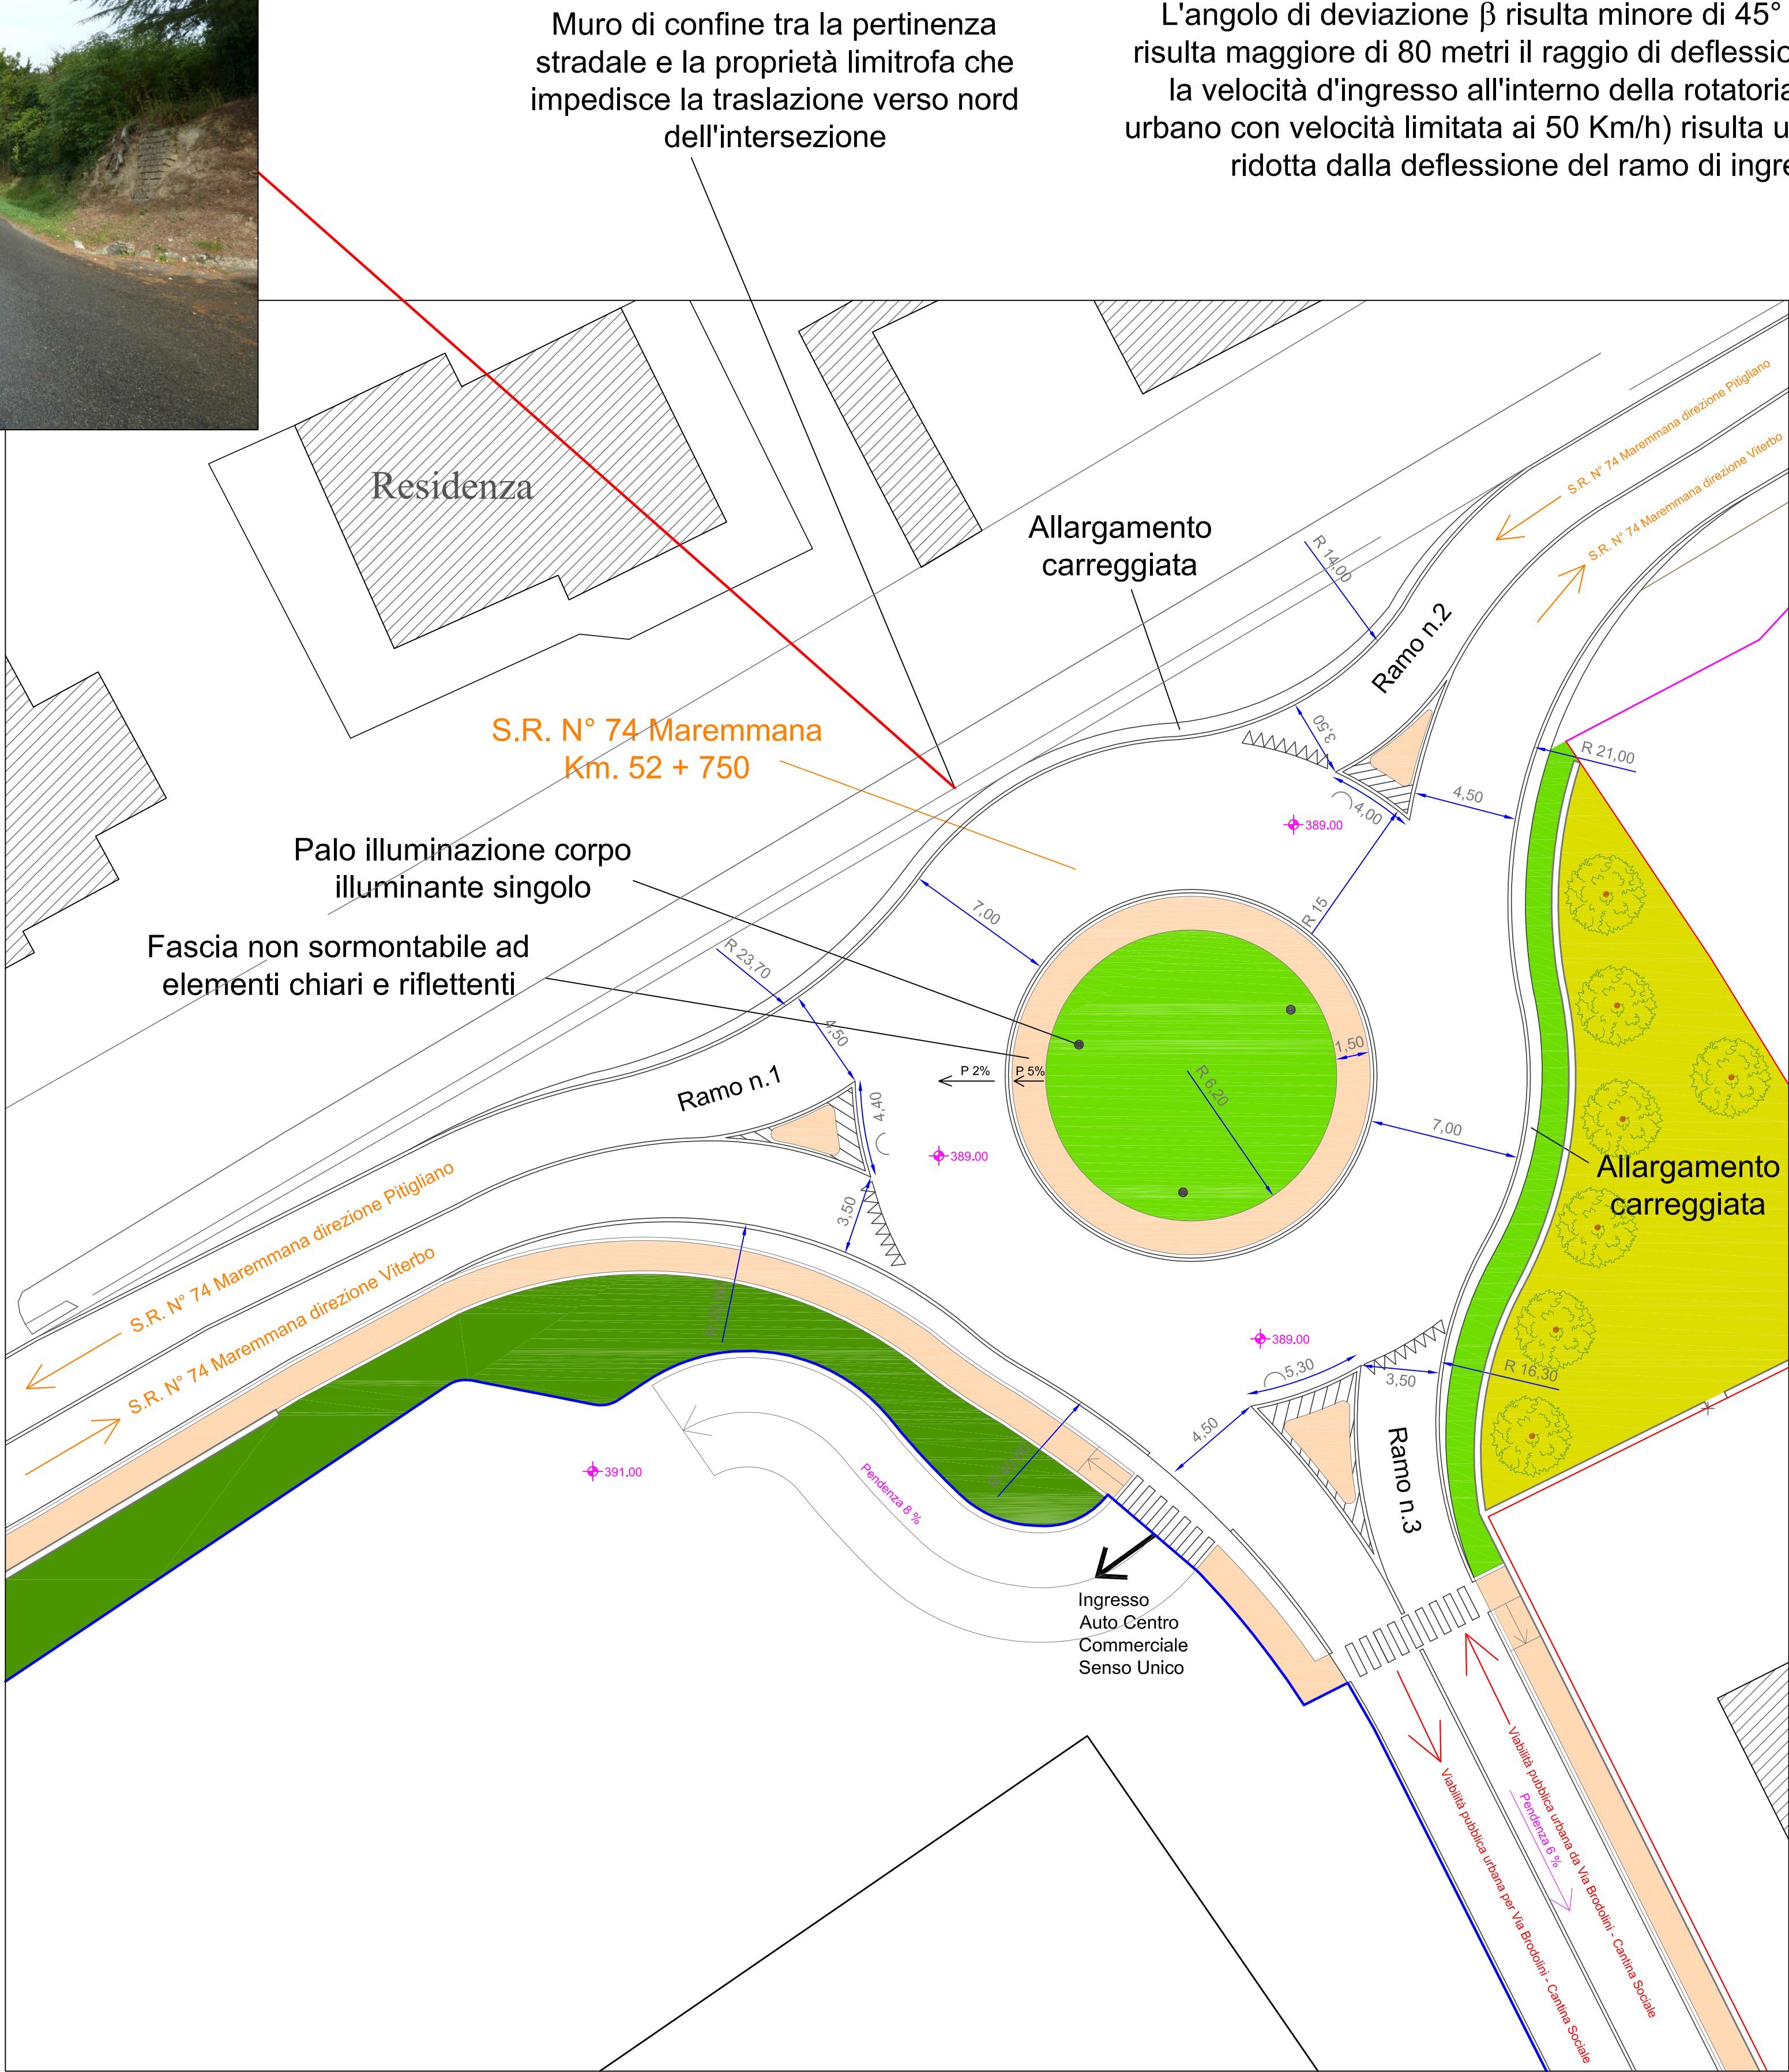

Muro di confine tra la pertinenza stradale e la proprietà limitrofa che impedisce la traslazione verso nord dell'intersezione

L'angolo di deviazione β risulta minore di 45° ed altresì risulta maggiore di 80 metri il raggio di deflessione, tuttavia la velocità d'ingresso all'interno della rotatoria (ambito urbano con velocità limitata ai 50 Km/h) risulta ulteriormente ridotta dalla deflessione del ramo di ingresso

